



PLANTA ARQUITECTONICA AMUEBLADA 1ER. NIVEL ESTACIONAMIENTOS


SC. 1:75

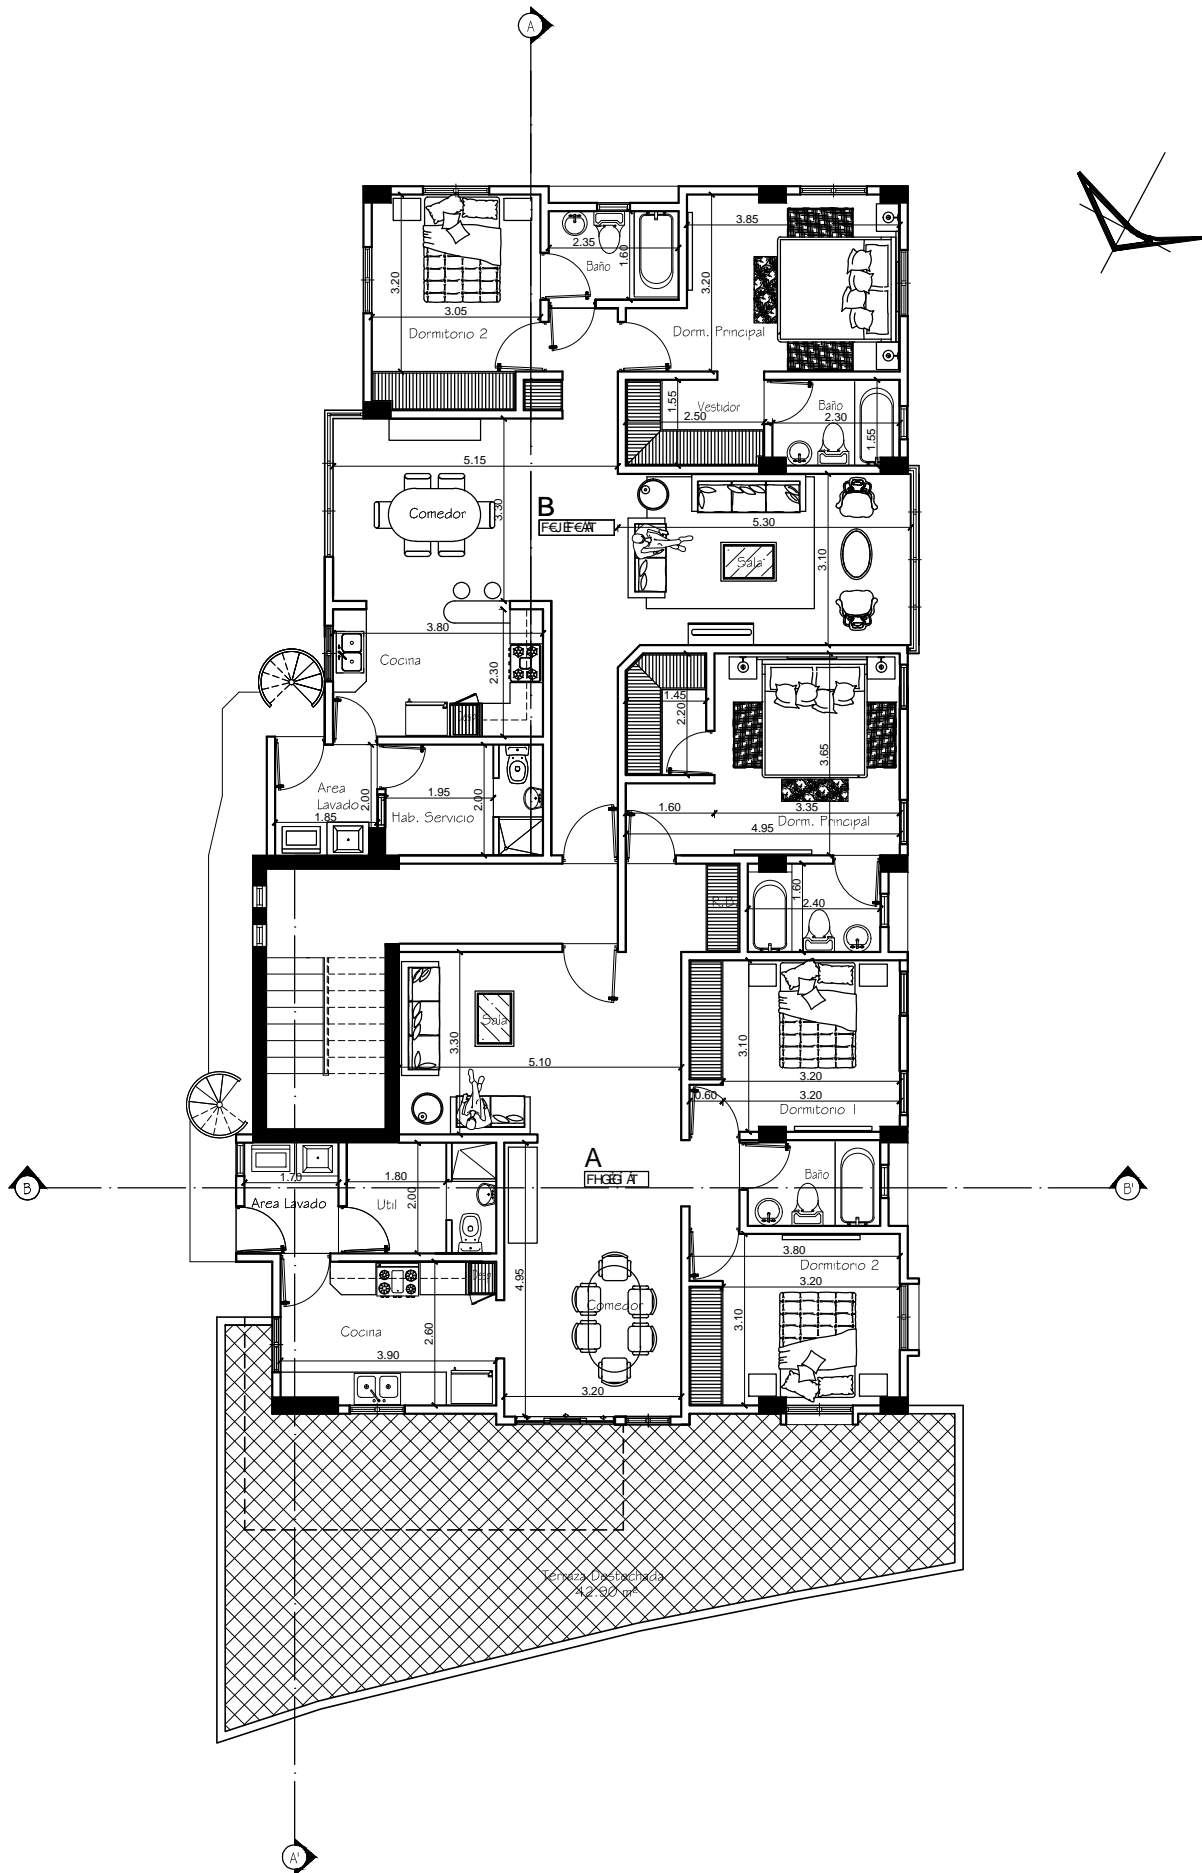

PLANTA ARQUITECTONICA AMUEBLADA 2DO. NIVEL APARTAMENTOS

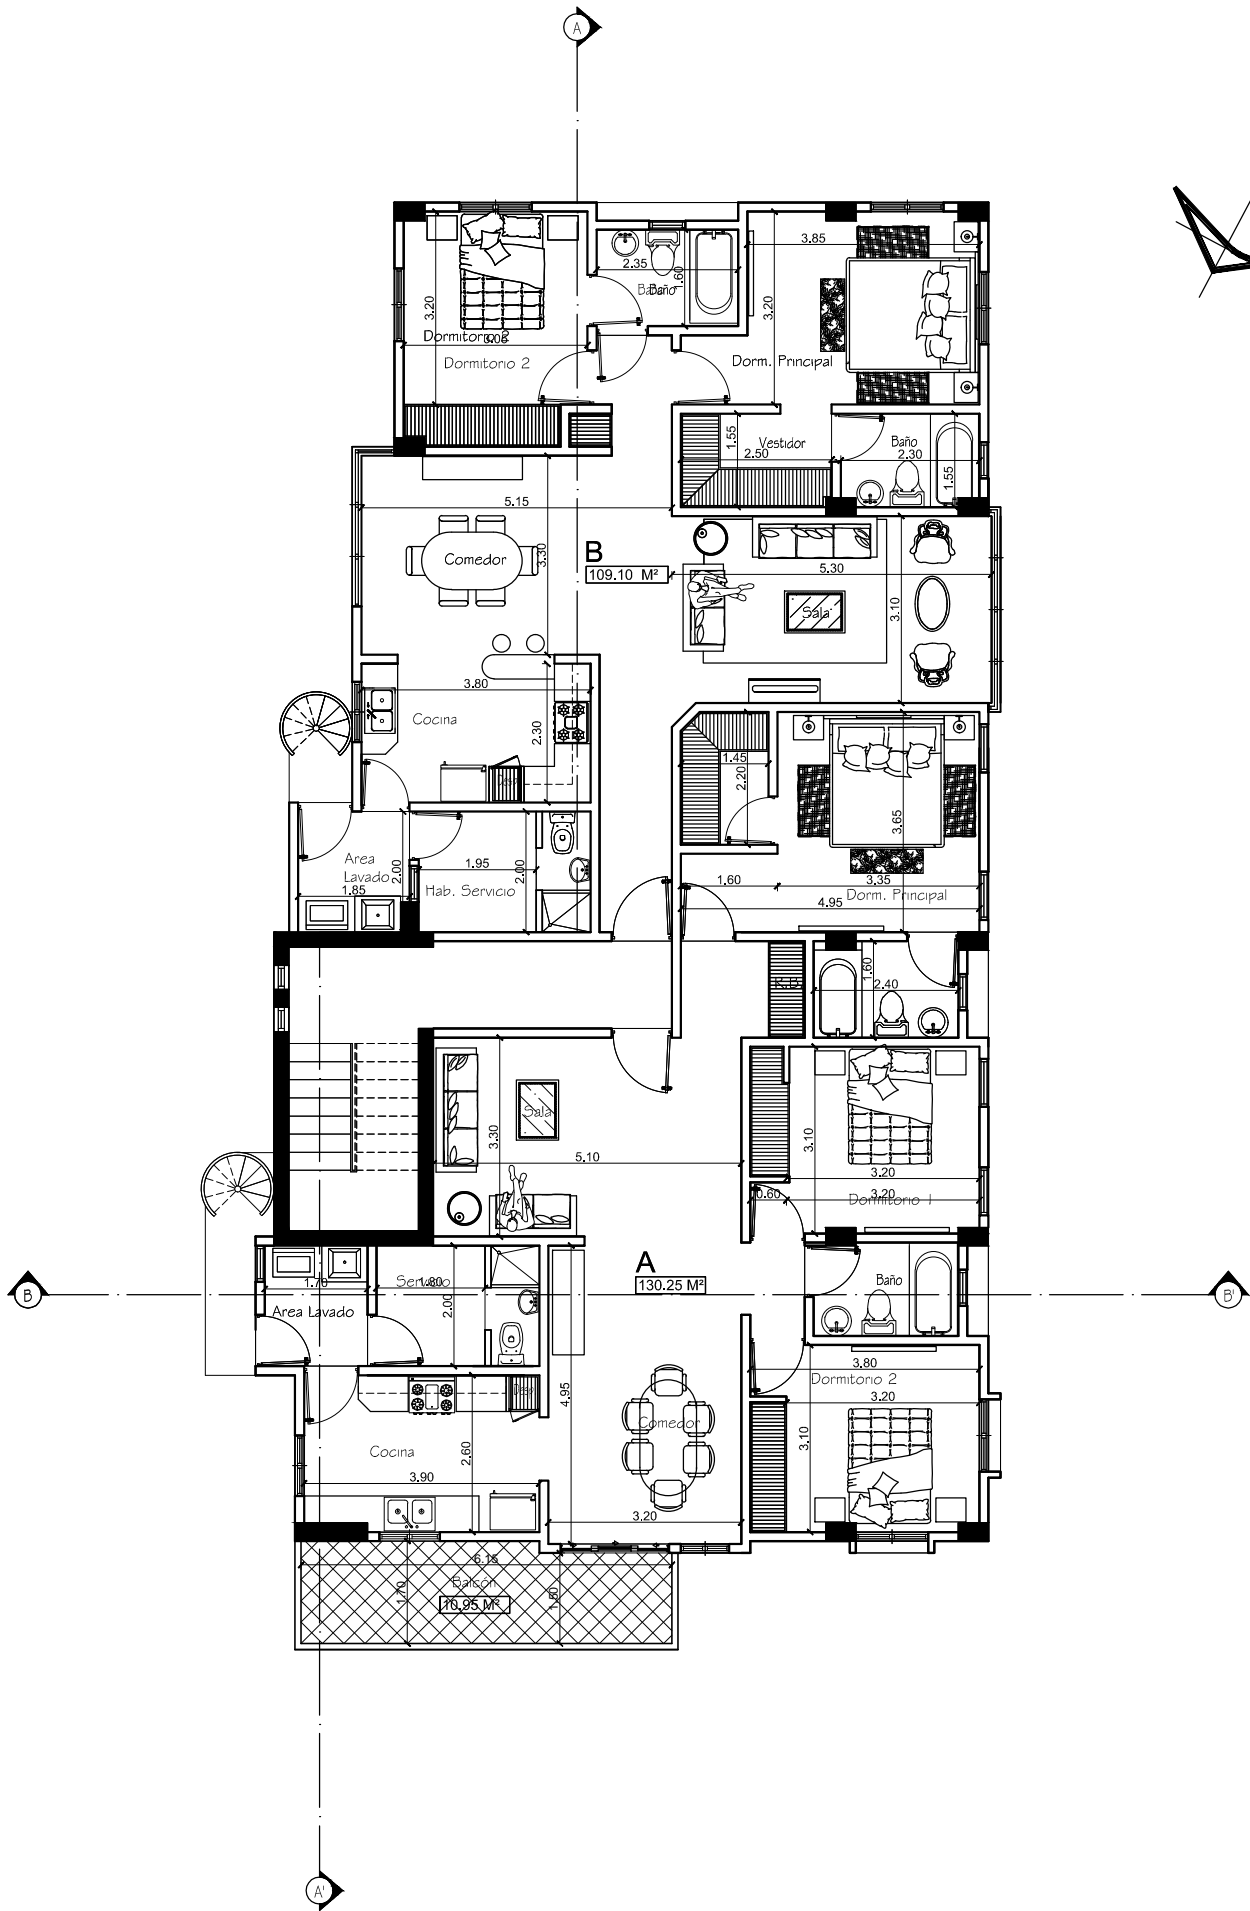

PLANTA ARQUITECTONICA AMUEBLADA 4TO. Y 5TO. NIVEL APTOS.

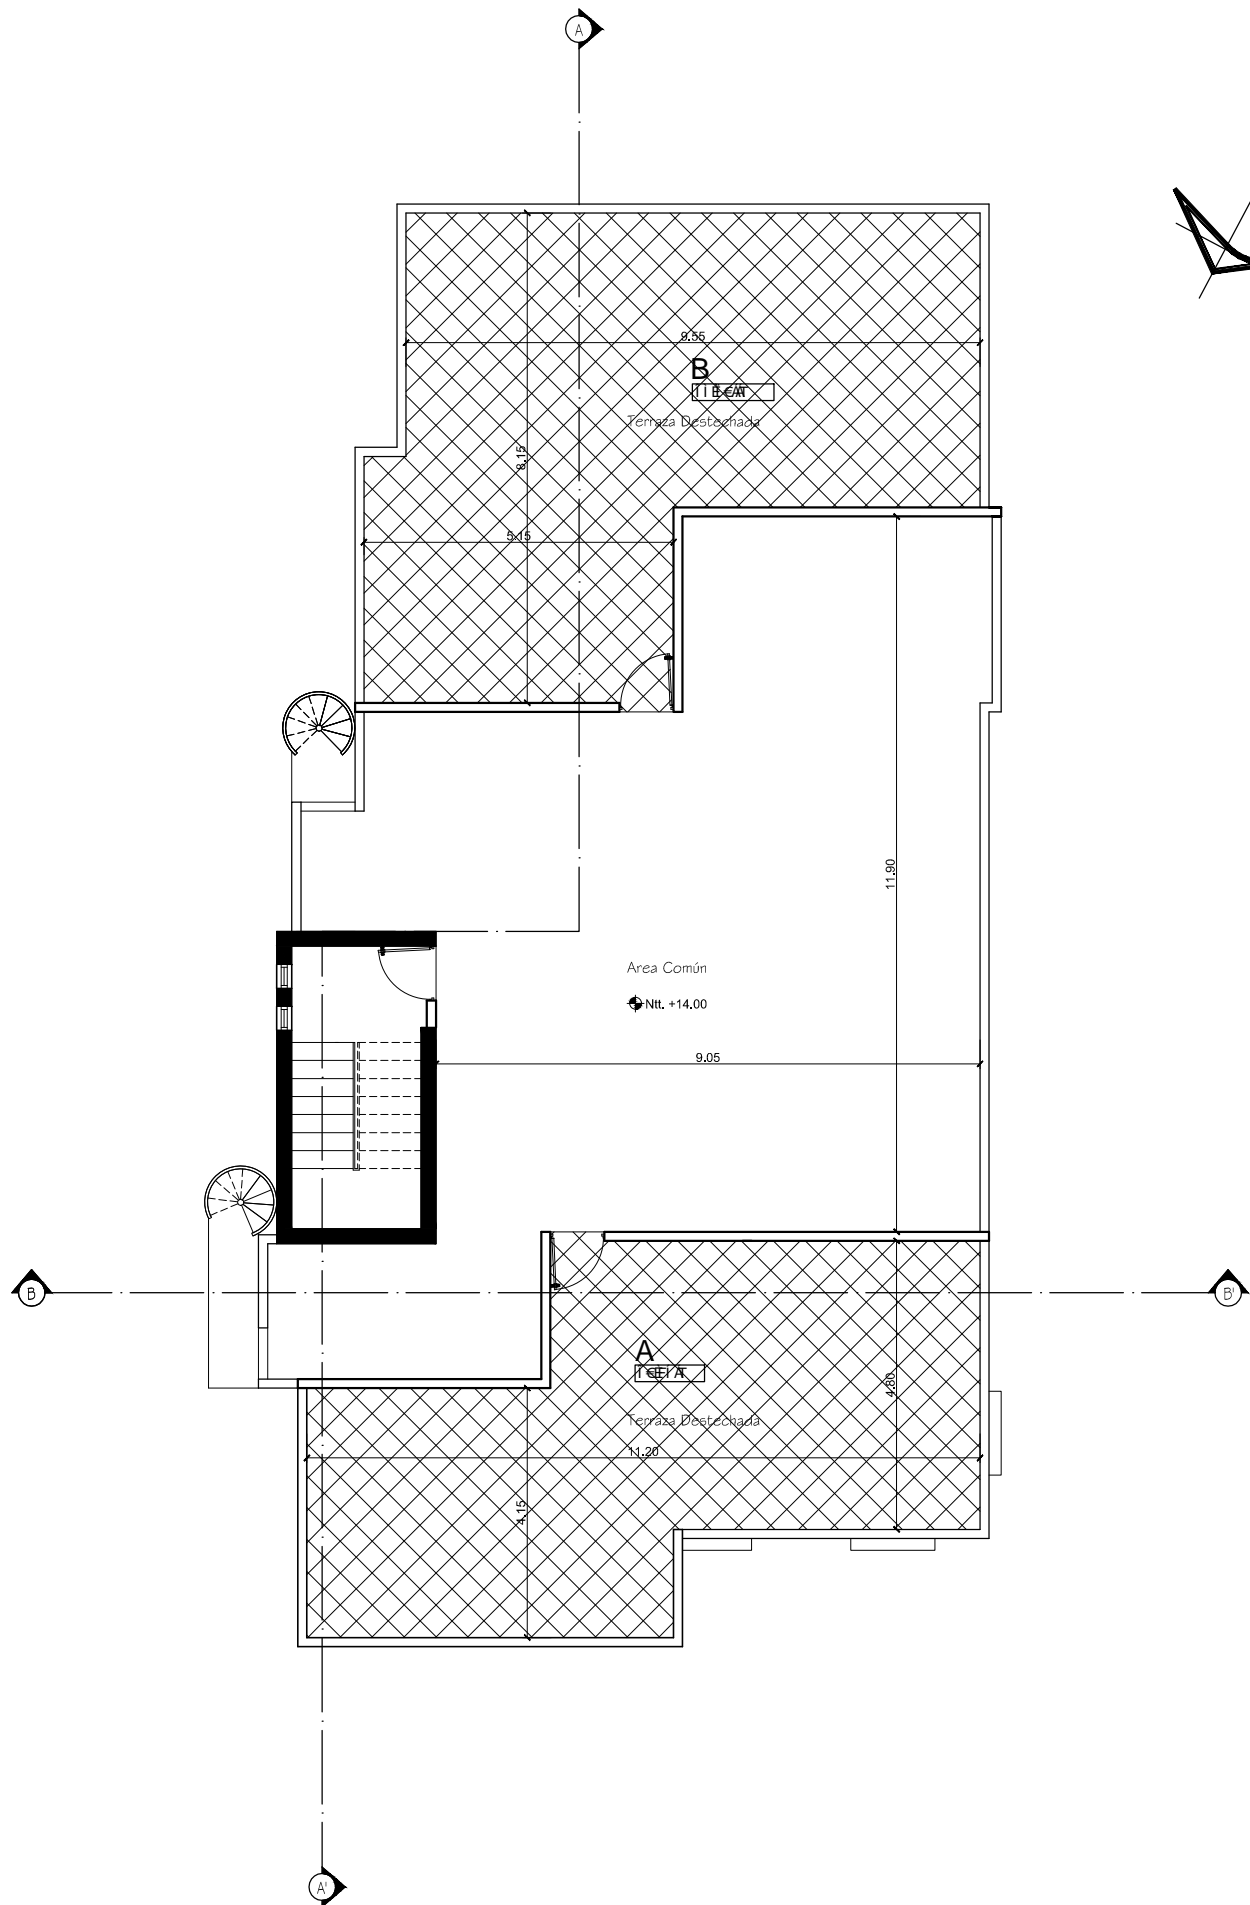

PLANTA ARQUITECTONICA AMUEBLADA 6TO. NIVEL (TERRAZA)